



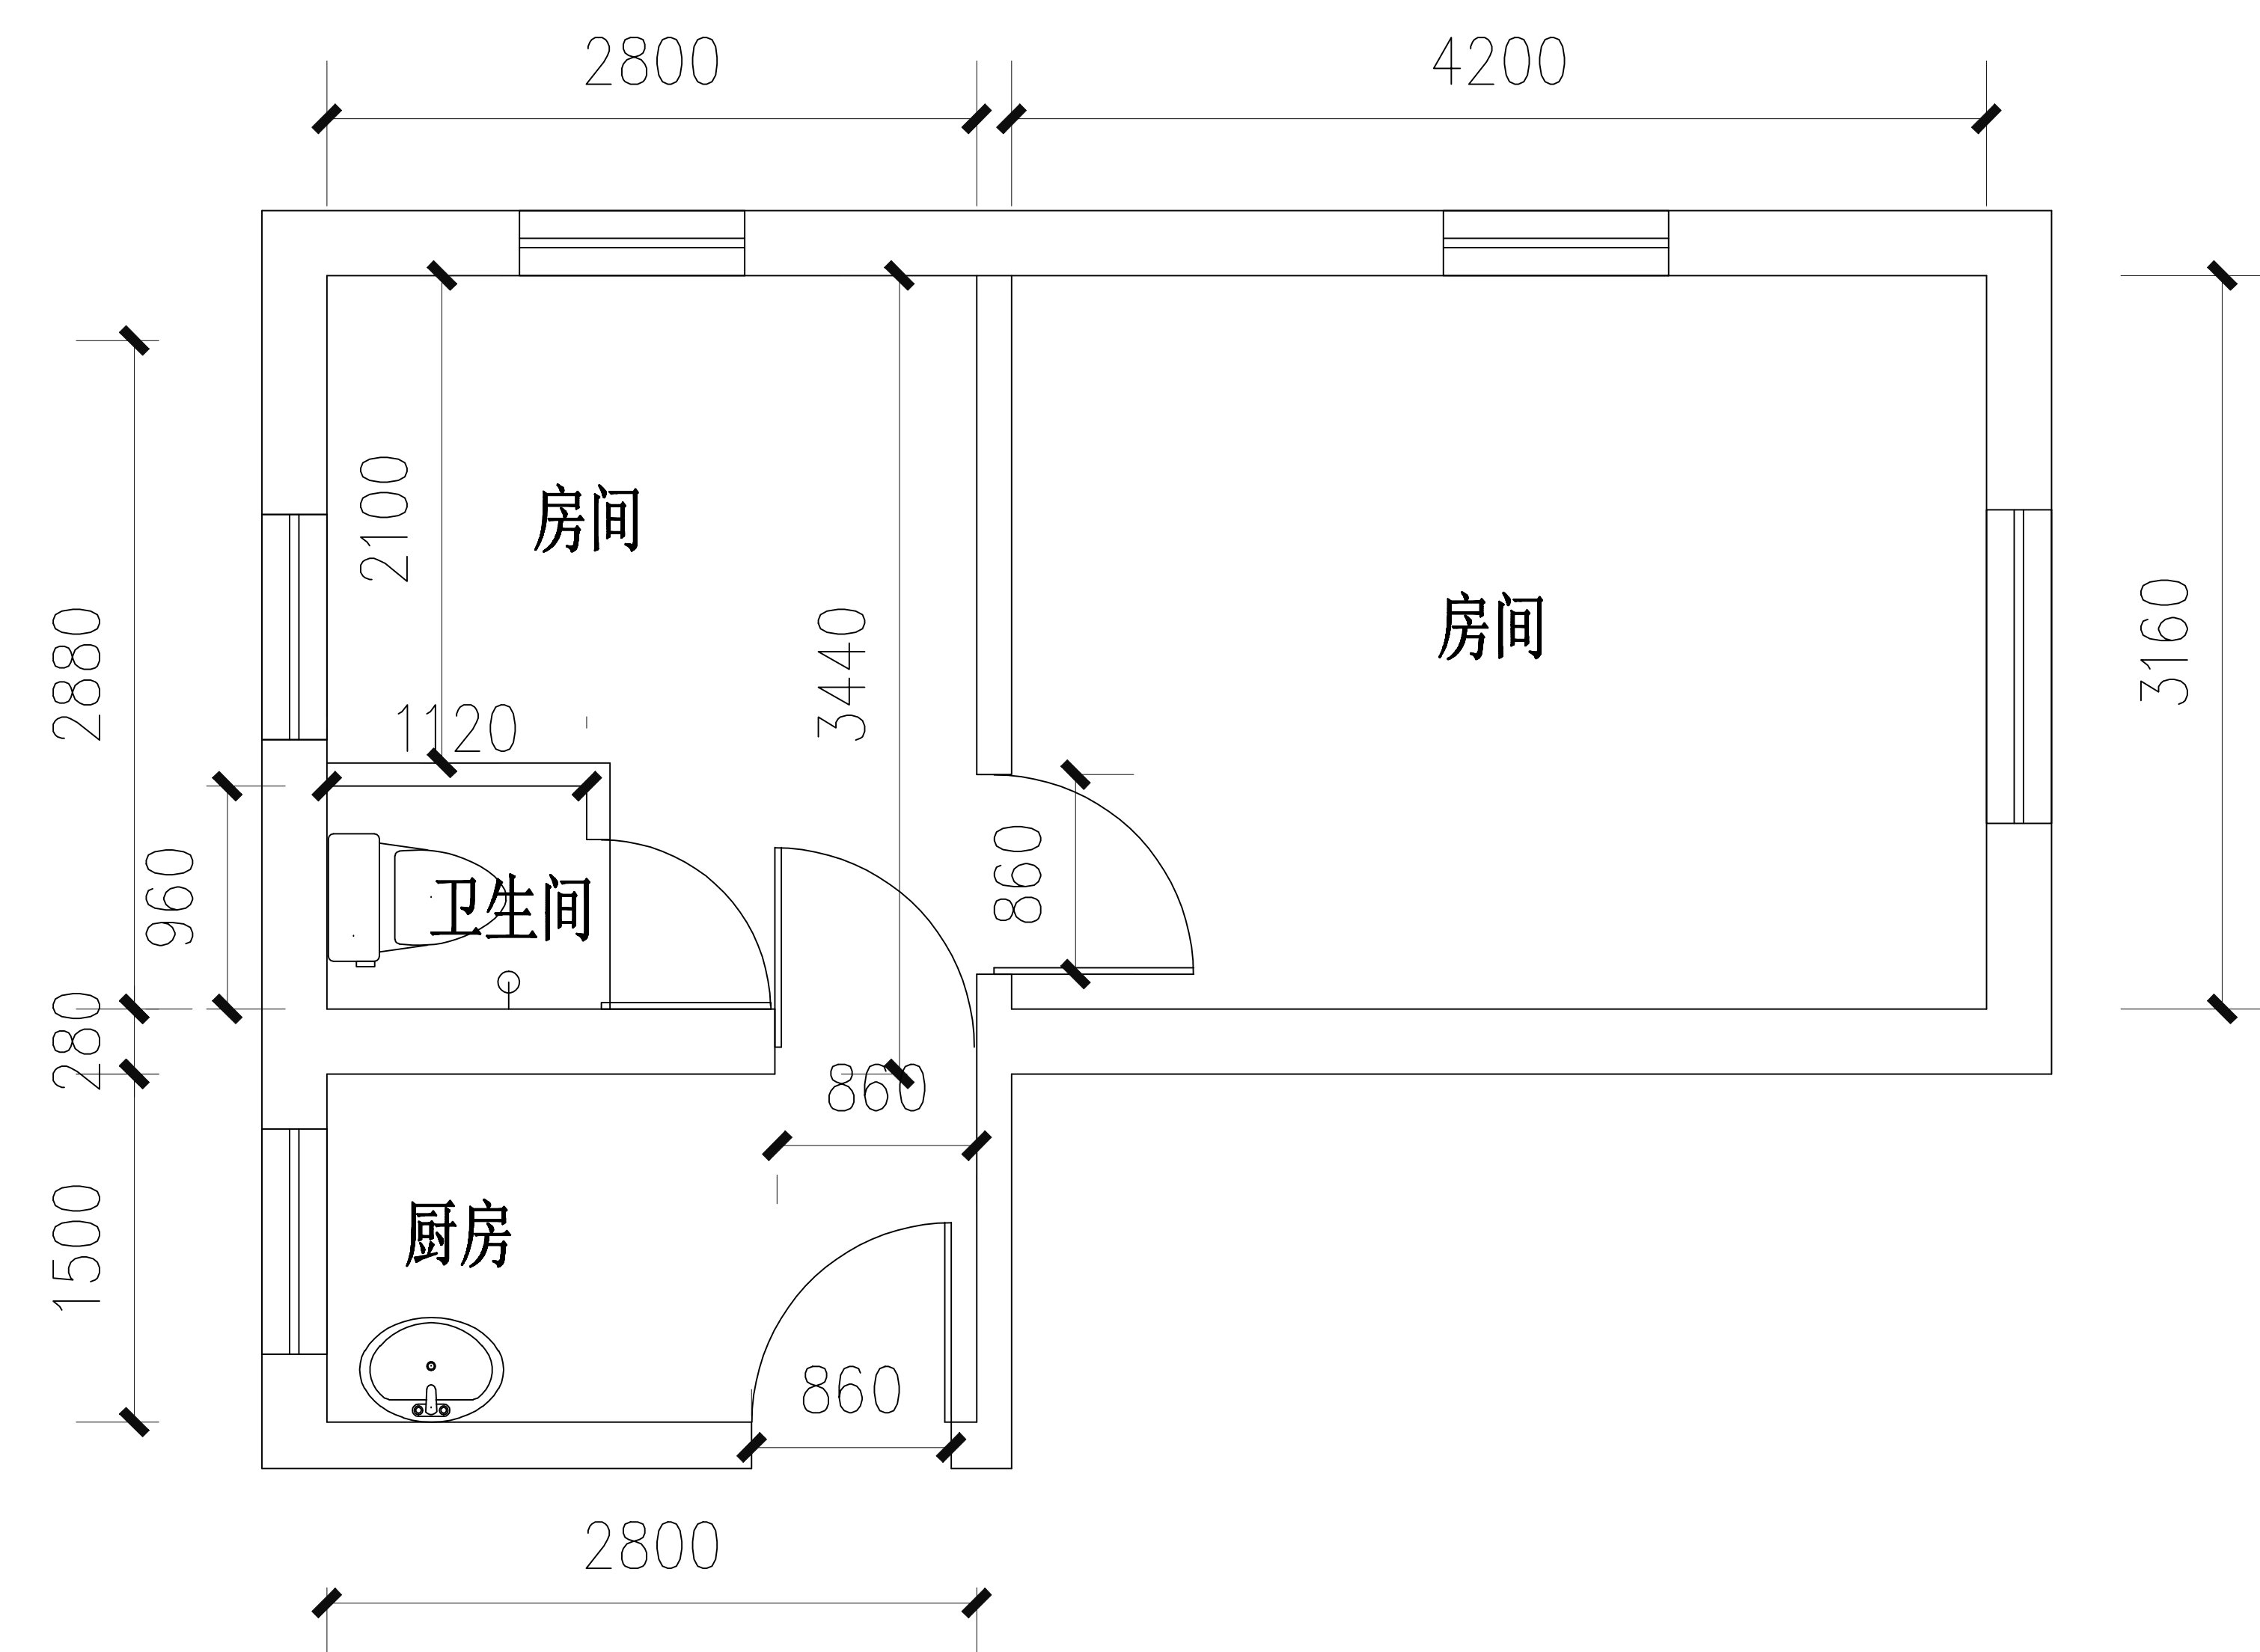

原始房型图

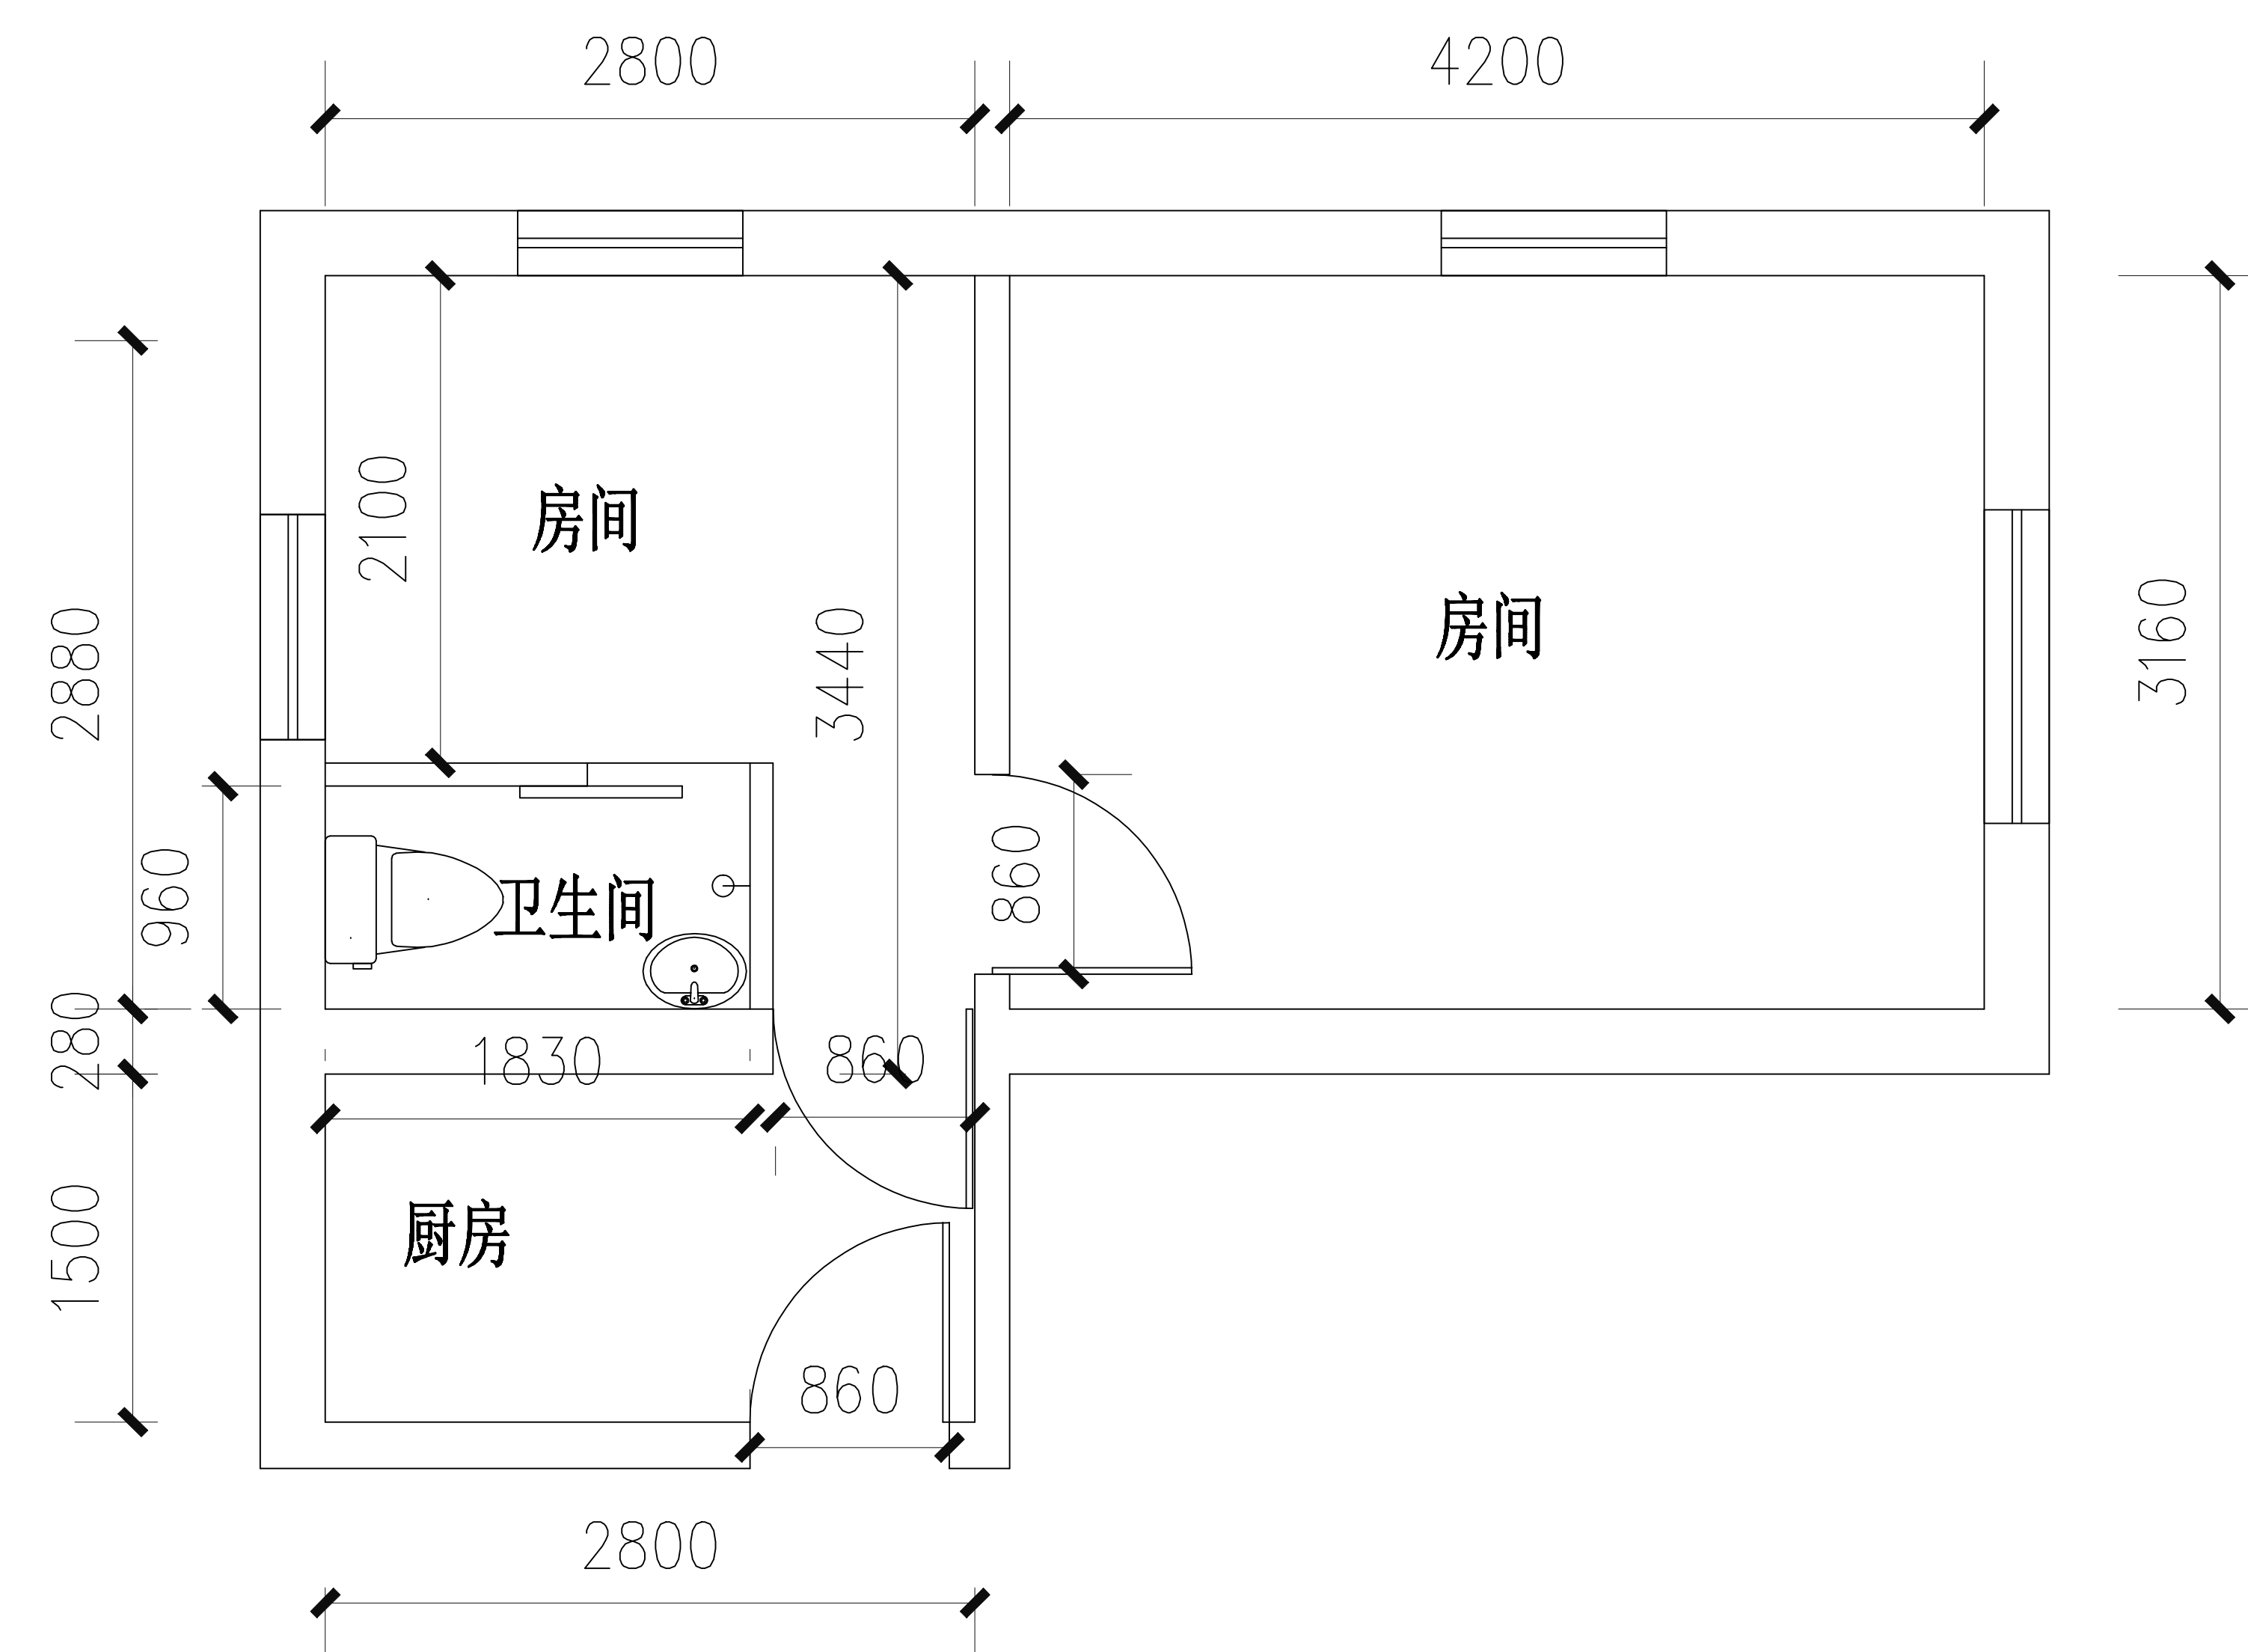

改造房型图

改造内容:

	墙面	地面	顶面	其他
厨房	墙砖	地砖	集成吊顶	水电工程
卫生间	墙砖	地砖	集成吊顶	建筑工程、水电工程
房间	竹木纤维板	复合地板	乳胶漆、石膏线	电路工程
备注	包含洁具、卫浴、灯具、开关插座面板、踢脚线、木门、移门等安装及杂项工程			

工程量由投标单位现场测量自行估算